


		工程名称				建设单位		
		图纸目录				工程编号		
						专业	日期	
		编写		校对		阶段	版次	
序号	图号	图纸名称				合张数	版次	备注
1								
2		电梯						
3								
4		楼层标高处钢梁平面布置图						
5		屋面层电梯结构平面图						
6		立面钢架结构图						
7								
8								
8.3 防火措施：建筑物耐火等级二级。

耐火值应不小于1.2；耐火

12#18
Φ8@100


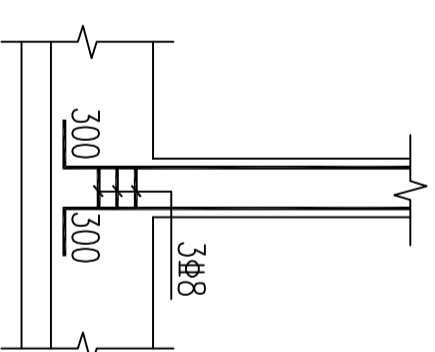


DZ1 1:20

柱筋锚固大样

电梯基坑平面布置图 1:50

3

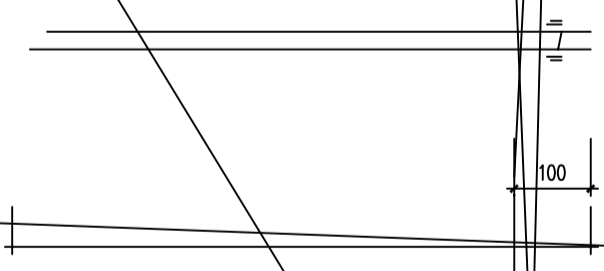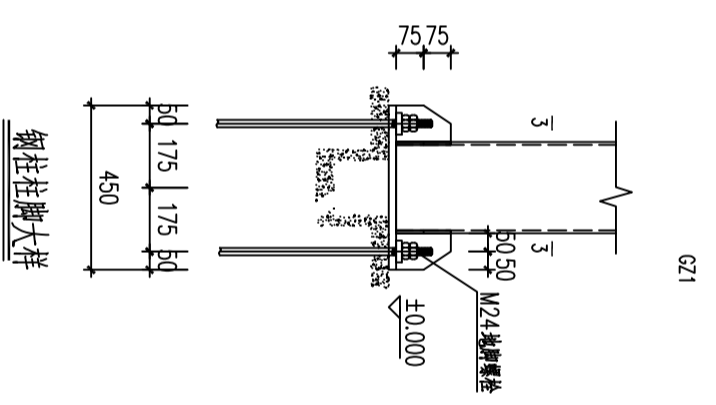

专业	姓名	日期	专业	姓名	日期
工艺			电气		
建筑			给排水		
结构			暖通		

12.000
8.100
4.200

梁柱截面尺寸汇总表

材料表			材质
名称	规格		
CL1	矩形管H200X200X6		Q235B


楼层标高外钢梁平面布置图

工程编号			
专业	结构	图号	
设计阶段	04	日期	2016.06
比例	1:50	版次	第一版


设计单位

备注

设计人

 

专业	姓名	日期	专业	姓名	日期
工艺			电气		
建筑			给排水		
结构			暖通		

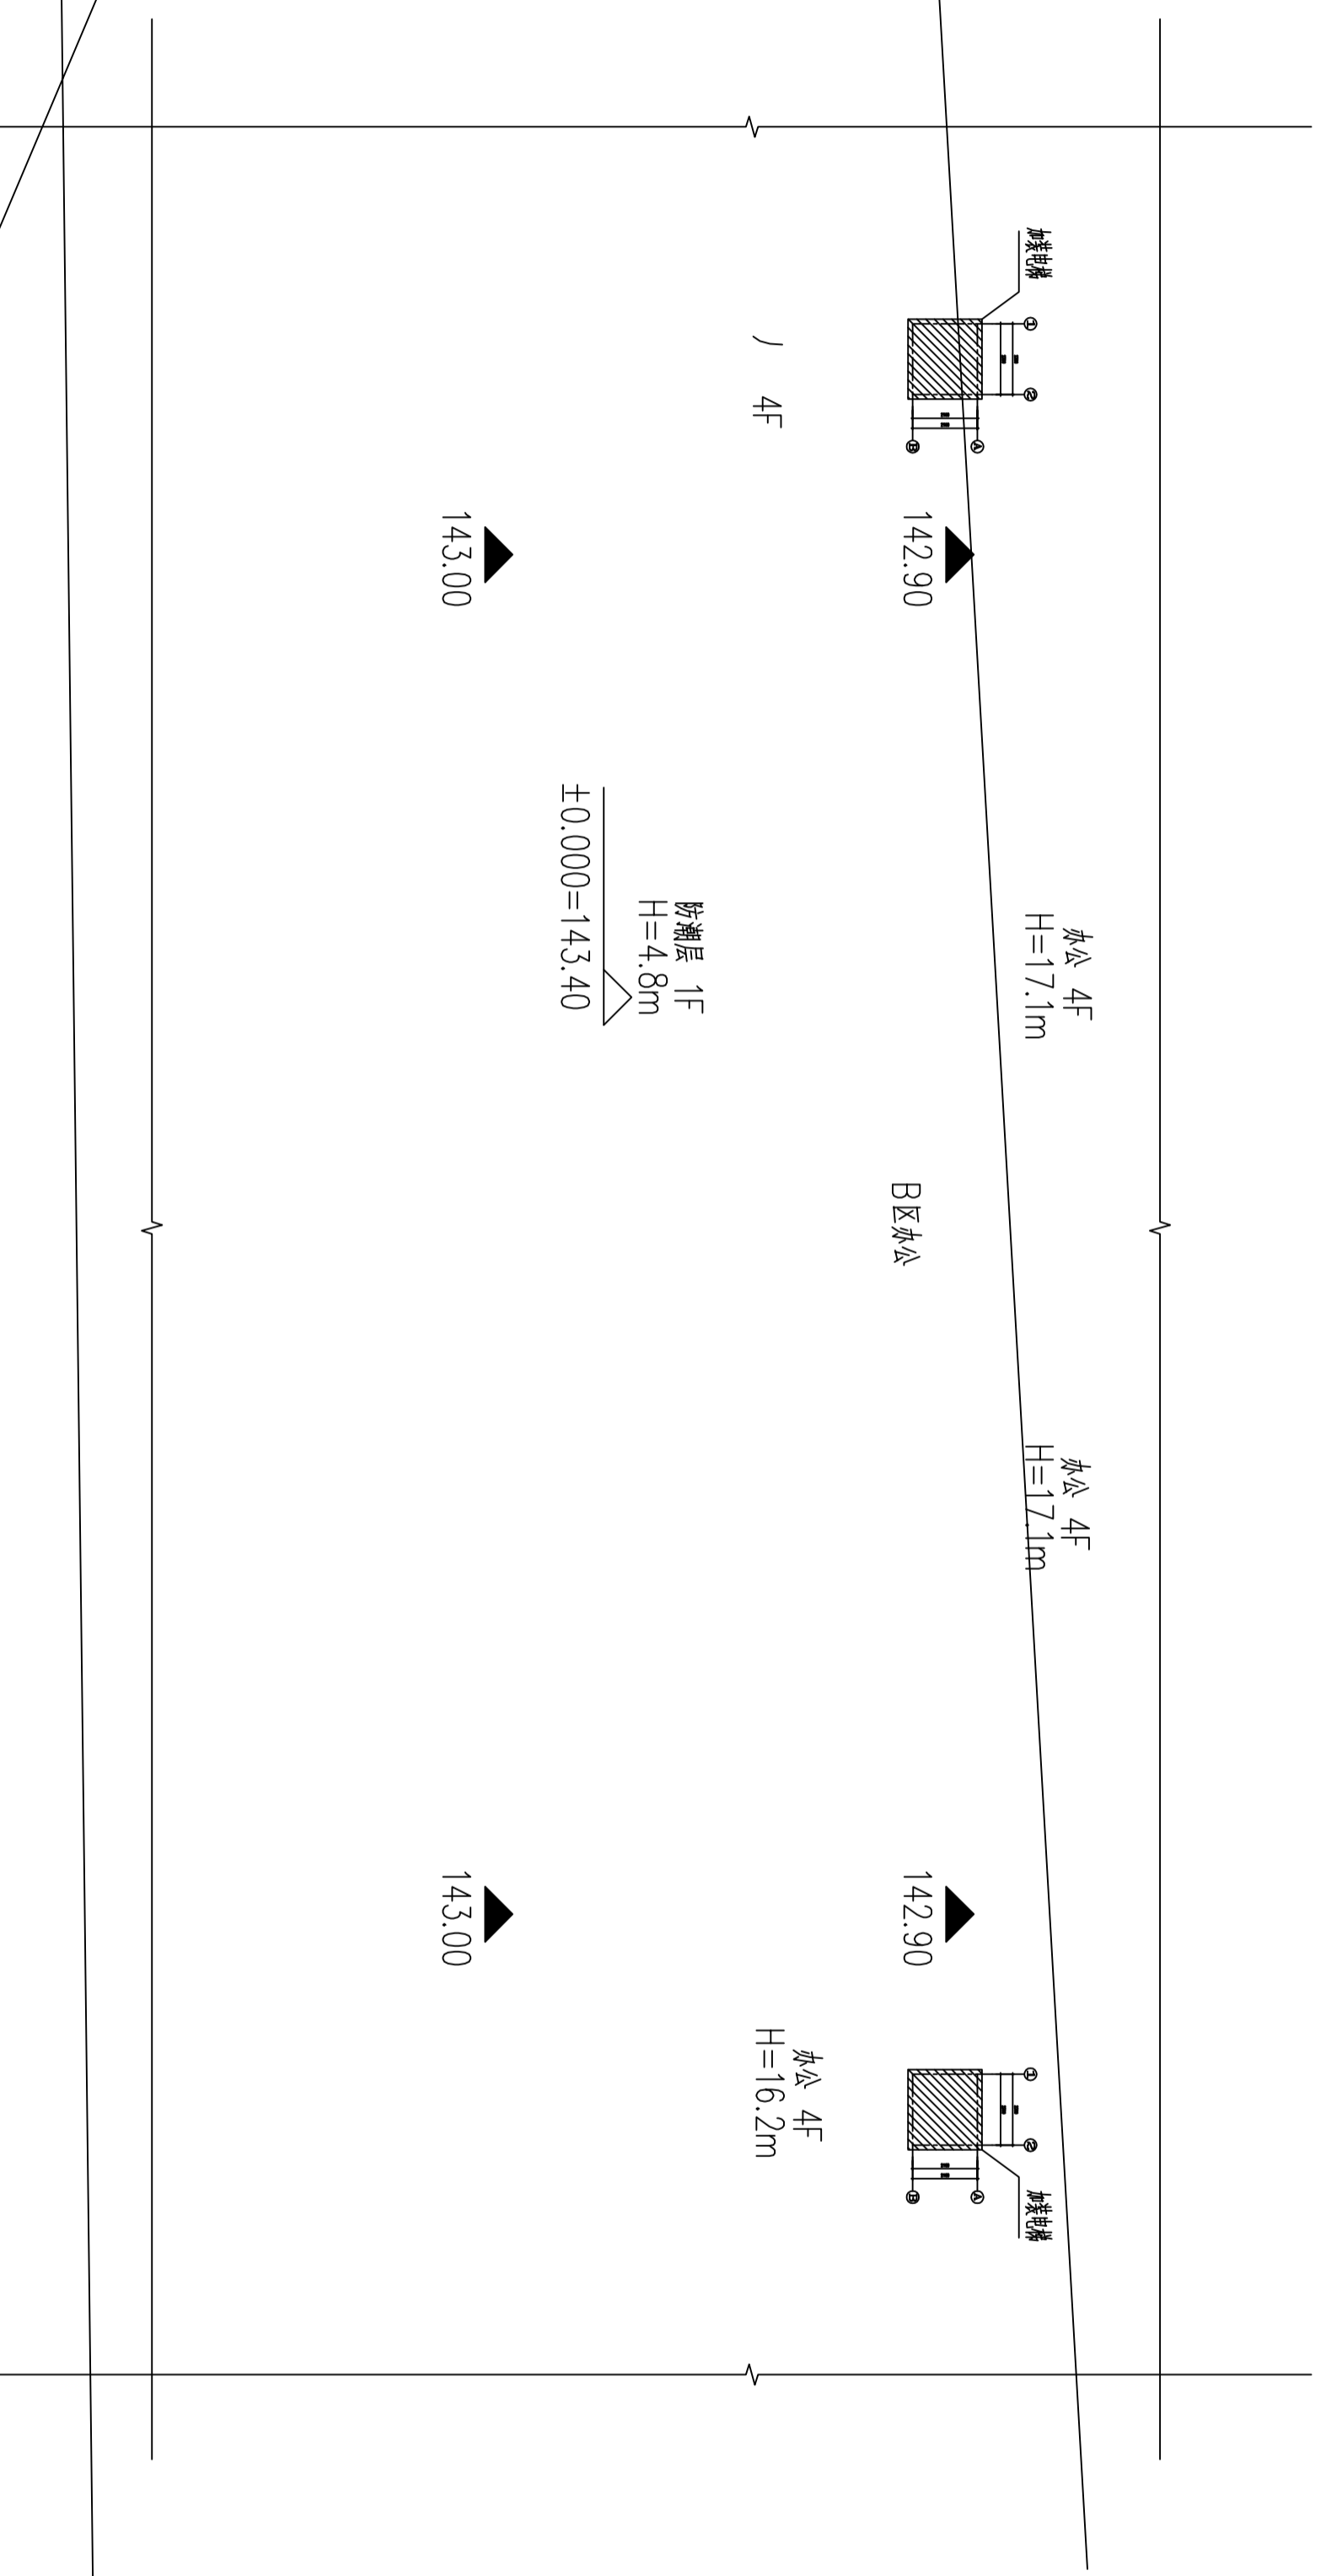

电梯总平面图

设计单位					
注册执业章					
工程名称					
建设单位					
审 定					
工程负责人					
专业负责人					
审 核					
校 对					
设 计					
图 名	电梯总平面图				
工程编号	结论	图 号	日期	2016.06	
专业	07	日期	2016.06		
设计阶段	1:50	版 次	第一版		
比 例					